


ÚZEMNÍ PLÁN VESELÍ

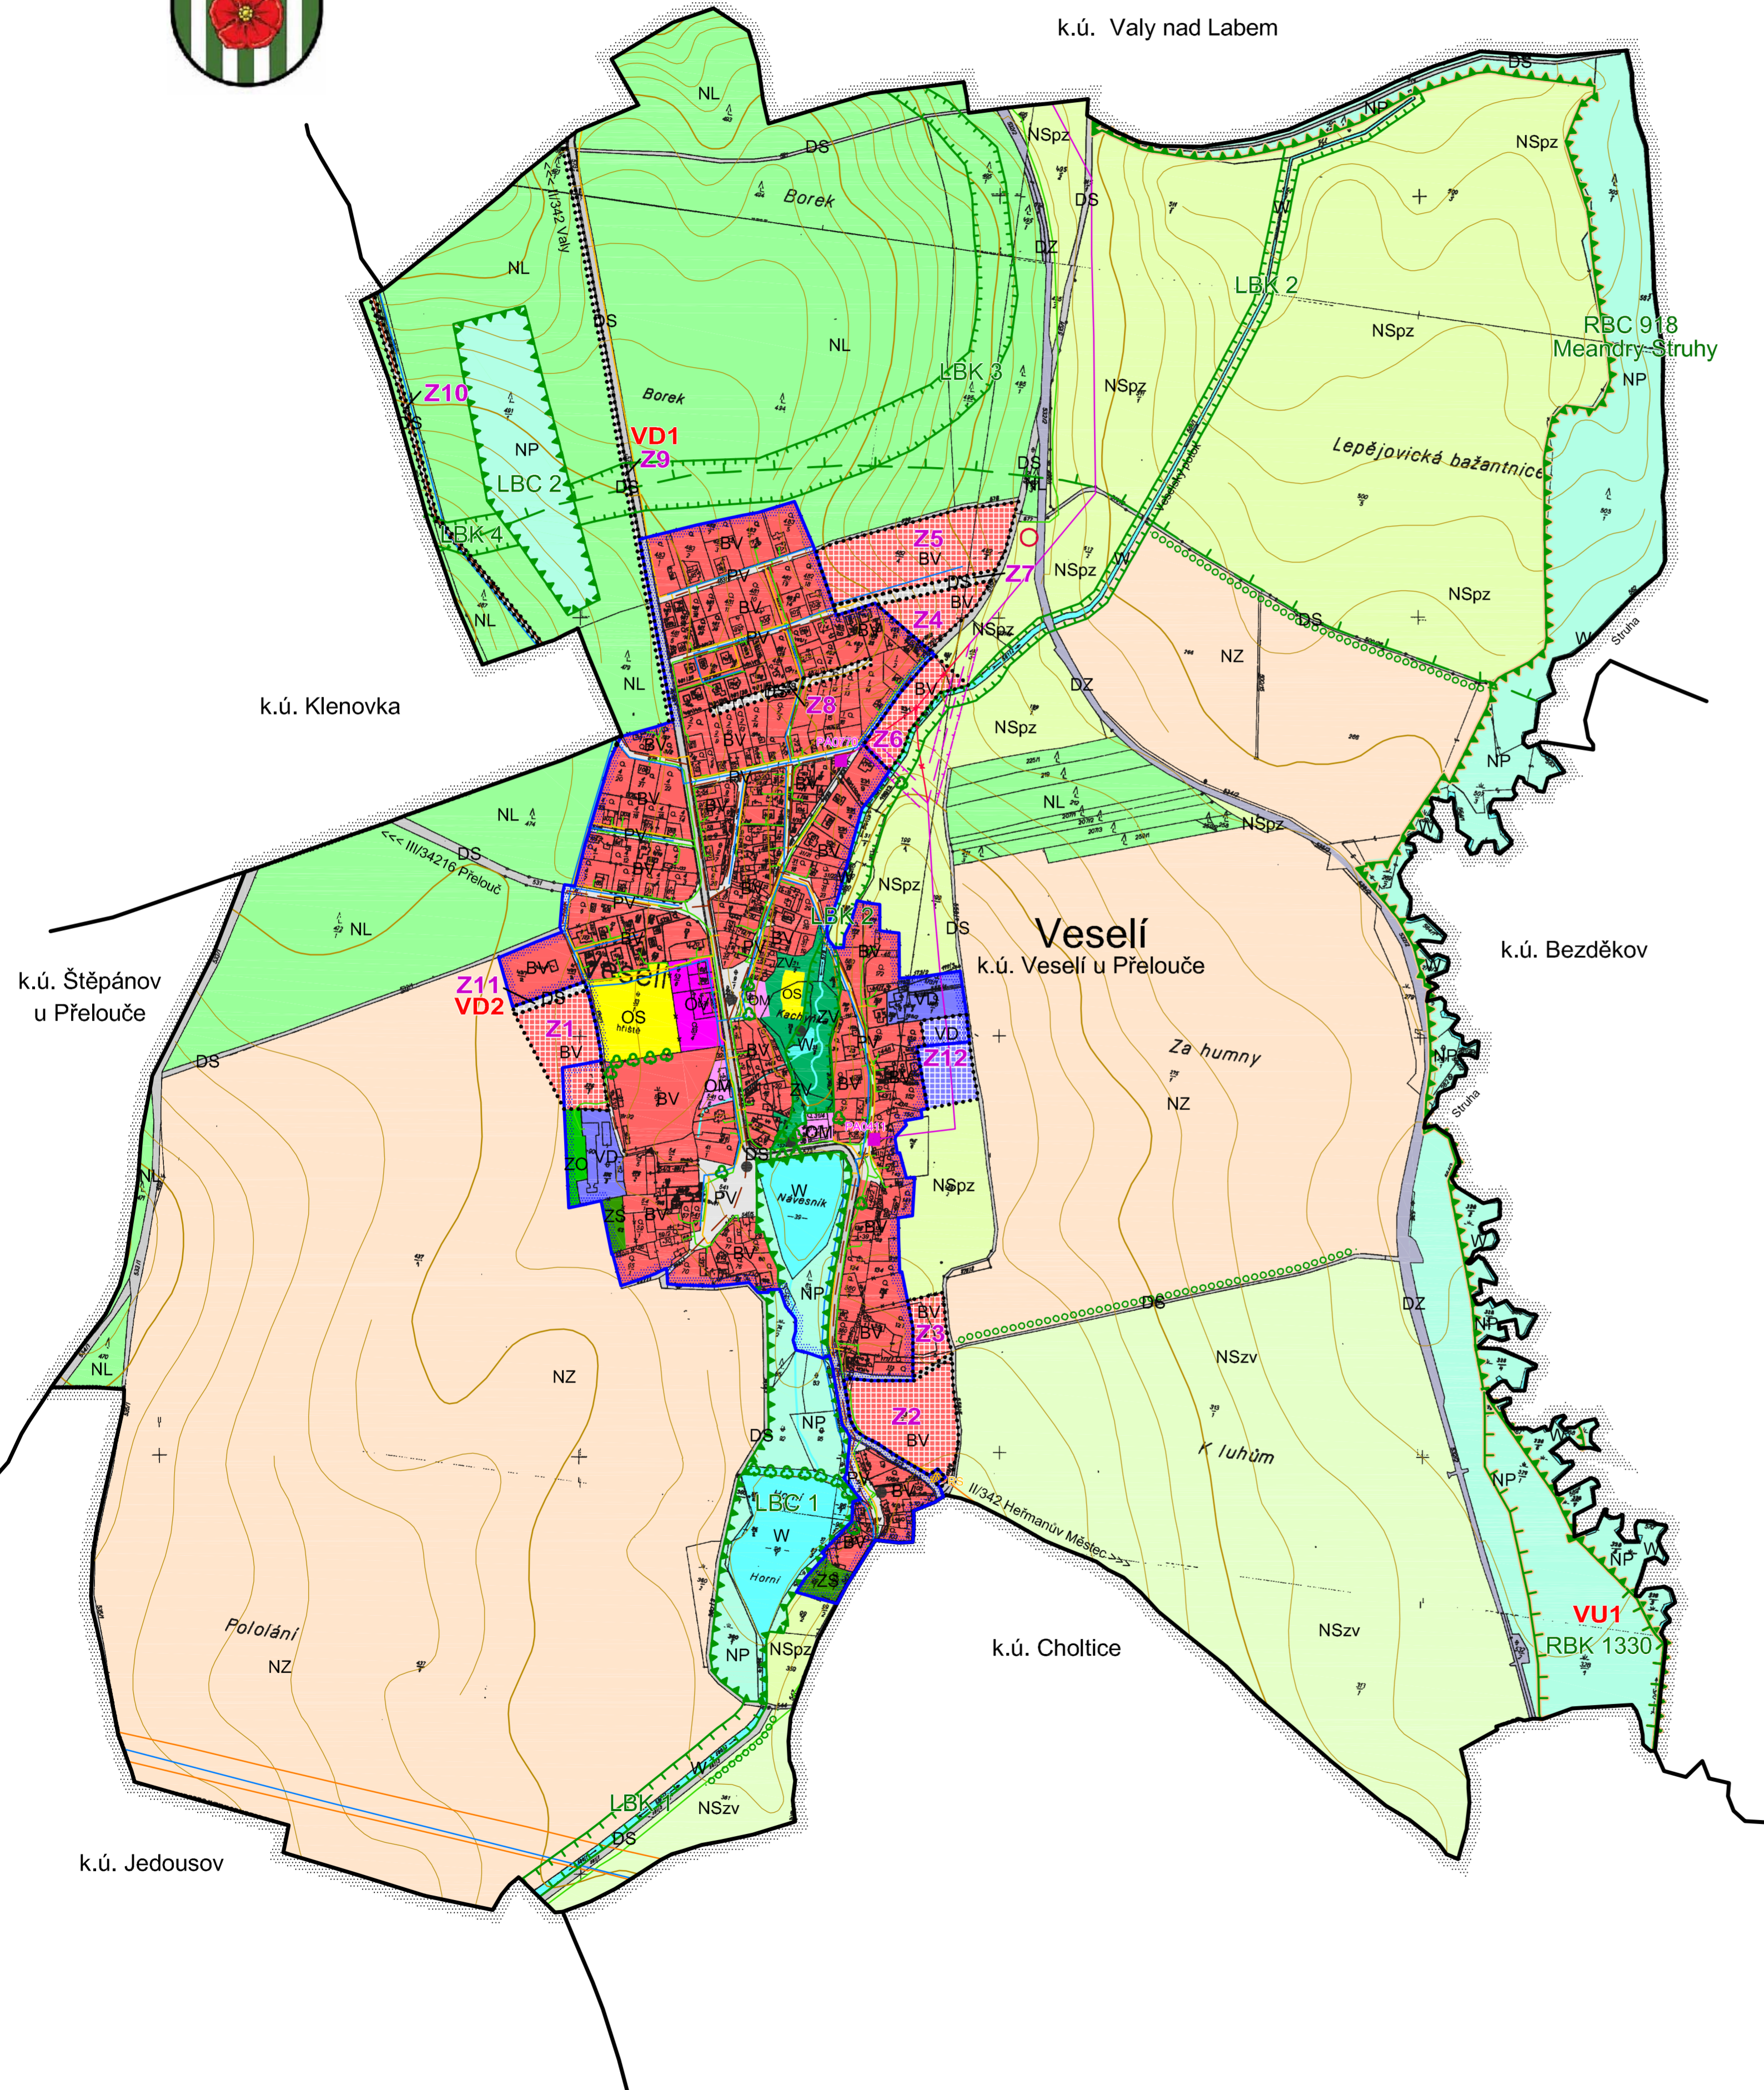

LEGENDA:

STAV / PLOCHY STABILIZOVANE	NÁVRH / PLOCHY ZMEN	ÚZEMNÍ REZERVA	
HRANICE ÚZEMNÍCH JEDNOTEK			
Hranice řešeného území			
Hranice zastavěného území k 9/2013			
Hranice ploch zastavitelných (Z)			
PLOCHY S ROZDÍLNÝM ZPŮSOBEM VYUŽITÍ			
BV	BV		Plochy bydlení - v rodinných domech - venkovské
OV			Plochy občanského vybavení - veřejná infrastruktura
OM			Plochy občanského vybavení - komerční zařízení malá a střední
OS			Plochy občanského vybavení - tělovýchovná a sportovní zařízení
VD	VD		Plochy výroby a skladování - drobná a řemeslná výroba
ZS			Plochy zeleně - soukromá a vyhrazená
ZO			Plochy zeleně - ochranná a izolační
ZV			Plochy veřejných prostranství - veřejná zeleň
PV			Plochy veřejných prostranství
DS	DS		Plochy dopravní infrastruktury - silniční
DZ			Plochy dopravní infrastruktury - železniční
W			Plochy vodní a vodohospodářské
NL			Plochy lesní
NZ			Plochy zemědělské
NP			Plochy přírodní
NSzv			Plochy smíšené nezastavěného území - zemědělské, vodohospodářské
NSpz			Plochy smíšené nezastavěného území - přírodní, zemědělské
VEŘEJNĚ PROSPĚŠNÉ STAVBY A OPATŘENÍ			
VU1			Založení prvku ÚSES - regionální biokoridor RBK 1330
VD1			Plochy dopravní infrastruktury - silniční - cyklostezka
VD2			Plochy dopravní infrastruktury - silniční - místní komunikace
KONCEPCE VEŘEJNÉ INFRASTRUKTURY			
			Vrchní elektrické vedení VN 35kV
			Vrchní elektrické vedení VN 35kV ke zrušení
TS			Trafostanice
			Vodovodní řad
			Kanalizační řad
			Plynovod STL
RS			Regulační stanice plynovodu
			Plynovod VTL
			Telekomunikační vedení
LIMITY VYUŽITÍ ÚZEMÍ, OCHRANA HODNOT ÚZEMÍ			
			Ochranná zóna nadregionálního biokoridoru K72
			Regionální biokoridor
			Regionální biocentrum
			Lokální biokoridor
			Lokální biocentrum
			Interakční prvek
			Významný strom, skupina stromů, alej
			Ochranné pásmo elektroizolace
			Přemístění vlakové zastávky
			Památkový význam

ÚZEMNÍ PLÁN VESELÍ HLAVNÍ VÝKRES

2

Projektant:
REGIO, projektový ateliér s.r.o.

REGIO
s.r.o.
PROJEKTOVÝ ATELIER
HRADEC KRÁLOVÉ

Autorský kolektiv: Ing. arch. Jana Šejvlová, Ing. Zlata Macháčová, RNDr. Lukáš Zemánek, Ph.D.,
Lucie Hostáková, Pavel Kupka, Jan Harčarik, Ing. Zuzana Baladová

Objednatel: Obec Veselí | Návrh: | Prosinec 2014

Měřítko: 1 : 5 000 | Vydáný ÚP: | Prosinec 2015