
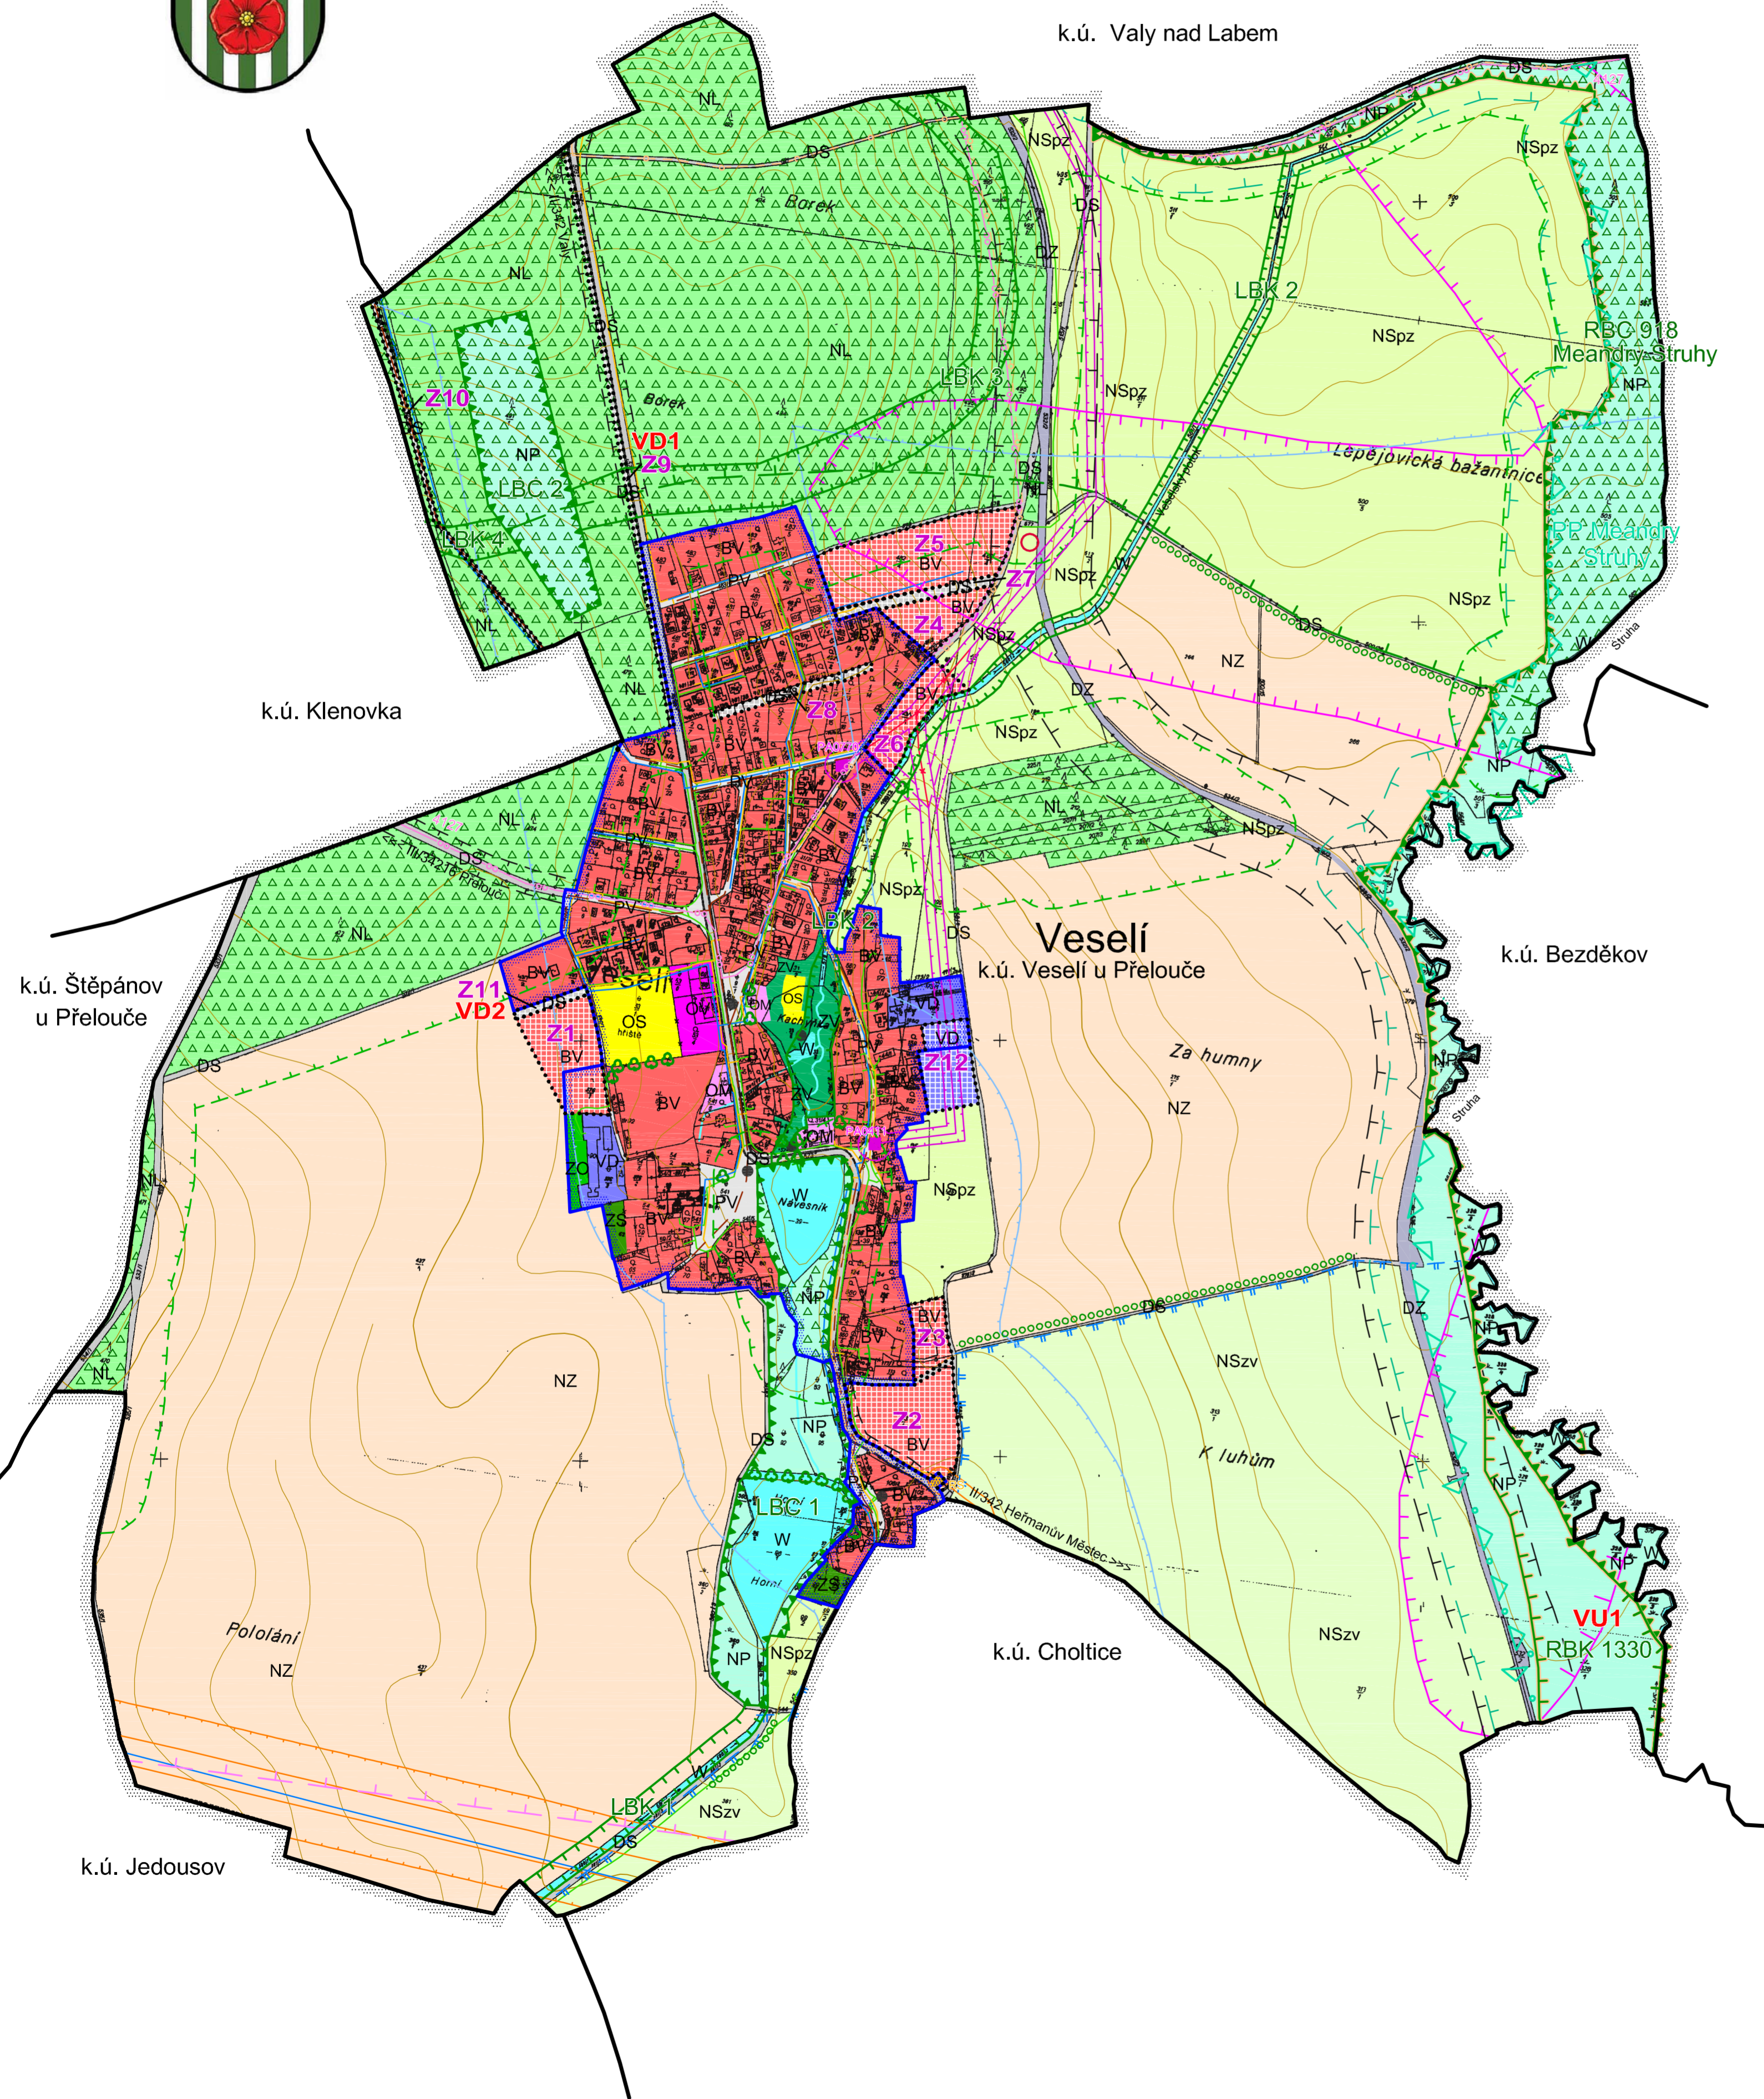


# ODŮVODNĚNÍ ÚZEMNÍHO PLÁNU VESELÍ

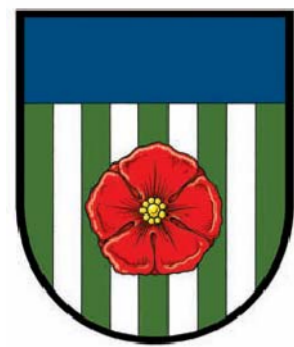

## LEGENDA:

STAV / PLOCHY STABILIZOVANÉ	NÁVRH / PLOCHY ZMĚN	ÚZEMNÍ REZERVA	
			<b>HRANICE ÚZEMNÍCH JEDNOTEK</b>
			Hranice řešeného území
			Hranice zastavěného území k 9/2013
			Hranice ploch zastavitelných (Z)
			<b>PLOCHY S ROZDÍLNÝM ZPŮSOBEM VYUŽITÍ</b>
BV	BV		Plochy bydlení - v rodinných domech - venkovské
OV			Plochy občanského vybavení - veřejná infrastruktura
OM			Plochy občanského vybavení - komerční zařízení malá a střední
OS			Plochy občanského vybavení - tělovýchovná a sportovní zařízení
VD	VD		Plochy výroby a skladování - drobná a řemeslná výroba
ZS			Plochy zeleně - soukromá a vyhrazená
ZO			Plochy zeleně - ochranná a izolační
ZV			Plochy veřejných prostranství - veřejná zeleň
PV			Plochy veřejných prostranství
DS	DS		Plochy dopravní infrastruktury - silniční
DZ			Plochy dopravní infrastruktury - železniční
W			Plochy vodní a vodo hospodářské
NL			Plochy lesní
NZ			Plochy zemědělské
NP			Plochy přírodní
NSzv			Plochy smíšené nezastavěného území - zemědělské, vodo hospodářské
NSpz			Plochy smíšené nezastavěného území - přírodní, zemědělské
			<b>VEŘEJNĚ PROSPĚŠNÉ STAVBY A OPATŘENÍ</b>
VU1			Založení prvku ÚSES - regionální biokoridor RBK 1330
VD1			Plochy dopravní infrastruktury - silniční - cyklostezka
VD2			Plochy dopravní infrastruktury - silniční - místní komunikace
			<b>KONCEPCE VEŘEJNÉ INFRASTRUKTURY</b>
			Vrchní elektrické vedení VN 35kV
			Vrchní elektrické vedení VN 35kV ke zrušení
TS			Trafostanice
			Vodovodní řad
			Kanalizační řad
			Plynovod STL
RS			Regulační stanice plynovodu
			Plynovod VTL
			Telekomunikační vedení
			<b>LIMITY VYUŽITÍ ÚZEMÍ, OCHRANA HODNOT ÚZEMÍ</b>
			Ochranná zóna nadregionálního biokoridoru K72
			Regionální biokoridor
			Regionální biocentrum
			Lokální biokoridor
			Lokální biocentrum
			Interakční prvek
			Významný strom, skupina stromů, alej
			Maloplošné zvláště chráněné území - Přírodní památka
			Plochy PUPFL
			Pásma 50 m od hranice PUPFL
			Ochranné pásmo silnice
			Ochranné pásmo železnice
			Ochranné pásmo elektrovedení
			Ochranné pásmo letiště - s výškovým omezením staveb
			Ochranné pásmo vodních zdrojů II.stupně
			Ochranné pásmo Přírodní památky Meandry Struhy
			Hlukové ochranné pásmo letiště
			Bezpečnostní pásmo VTL plynovodu
			Zóna havarijního plánování
			Přemístění vlakové zastávky
			Turistická trasa
			Cyklotrasa
			Památka místního významu

Celé řešené území je územím s archeologickými nálezy a nachází se v ochranném pásmu letištního radiolokačního prostředí.

**ODŮVODNĚNÍ ÚZEMNÍHO PLÁNU VESELÍ  
KOORDINAČNÍ VÝKRES** 1

Projektant:  
REGIO, projektový ateliér s.r.o.

**REGIO**  
s.r.o.  
PROJEKTOVÝ ATELIÉR  
HRADEC KRÁLOVÉ

Autorský kolektiv: Ing. arch. Jana Šejtlová, Ing. Zlata Macháčová, RNDr. Lukáš Zemánek, Ph.D.,  
Lucie Hostáková, Pavel Kupka, Jan Harčarik, Ing. Zuzana Baladová

Objednatel:	Obec Veselí	Návrh:	Prosinec 2014
Měřítko:	1 : 5 000	Vydáný ÚP:	Prosinec 2015